


VIVIENDAS PAREADAS EN ARCAS DEL VILLAR (CUENCA)

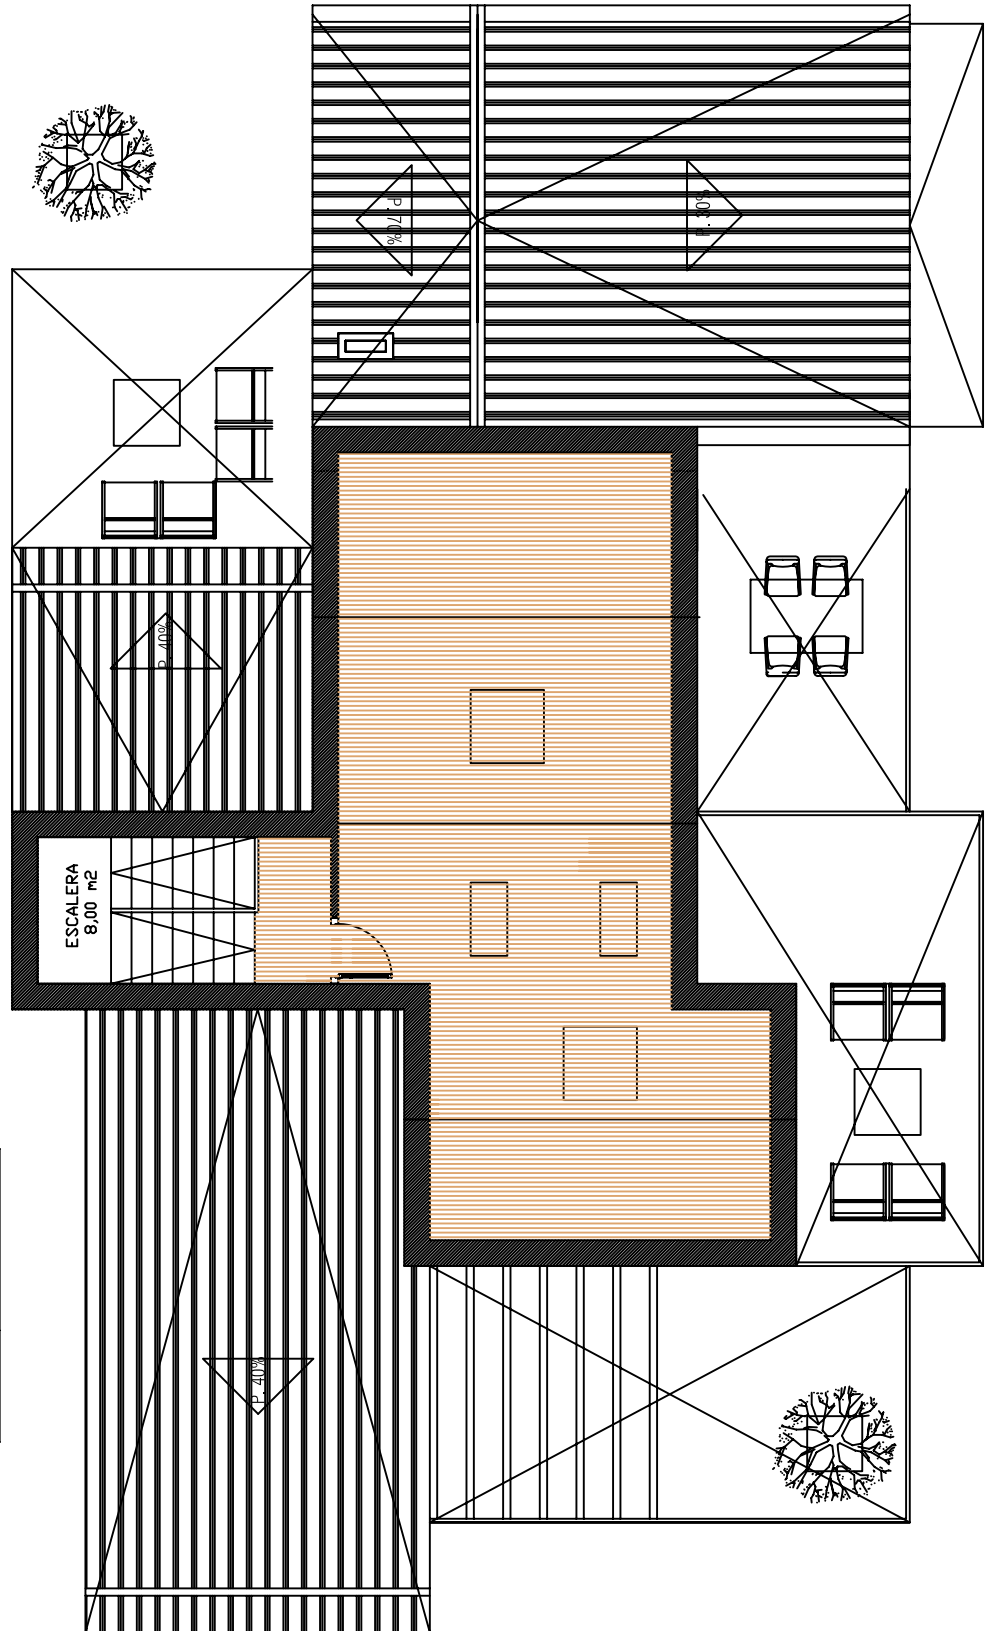

SUPERFICIES ÚTILES:	
TRASTERO	48,80m ²
ESCALERA	8,00m ²
TOTAL PLANTA BAJOCUBIERTA	56,80m ²
SUPERFICIES CONSTRUIDAS:	
PLANTA BAJOCUBIERTA	35,20m ²

PLANTA BAJOCUBIERTA