


RESIDENCIAL EL PINO

HORCAJO DE SANTIAGO (CUENCA)

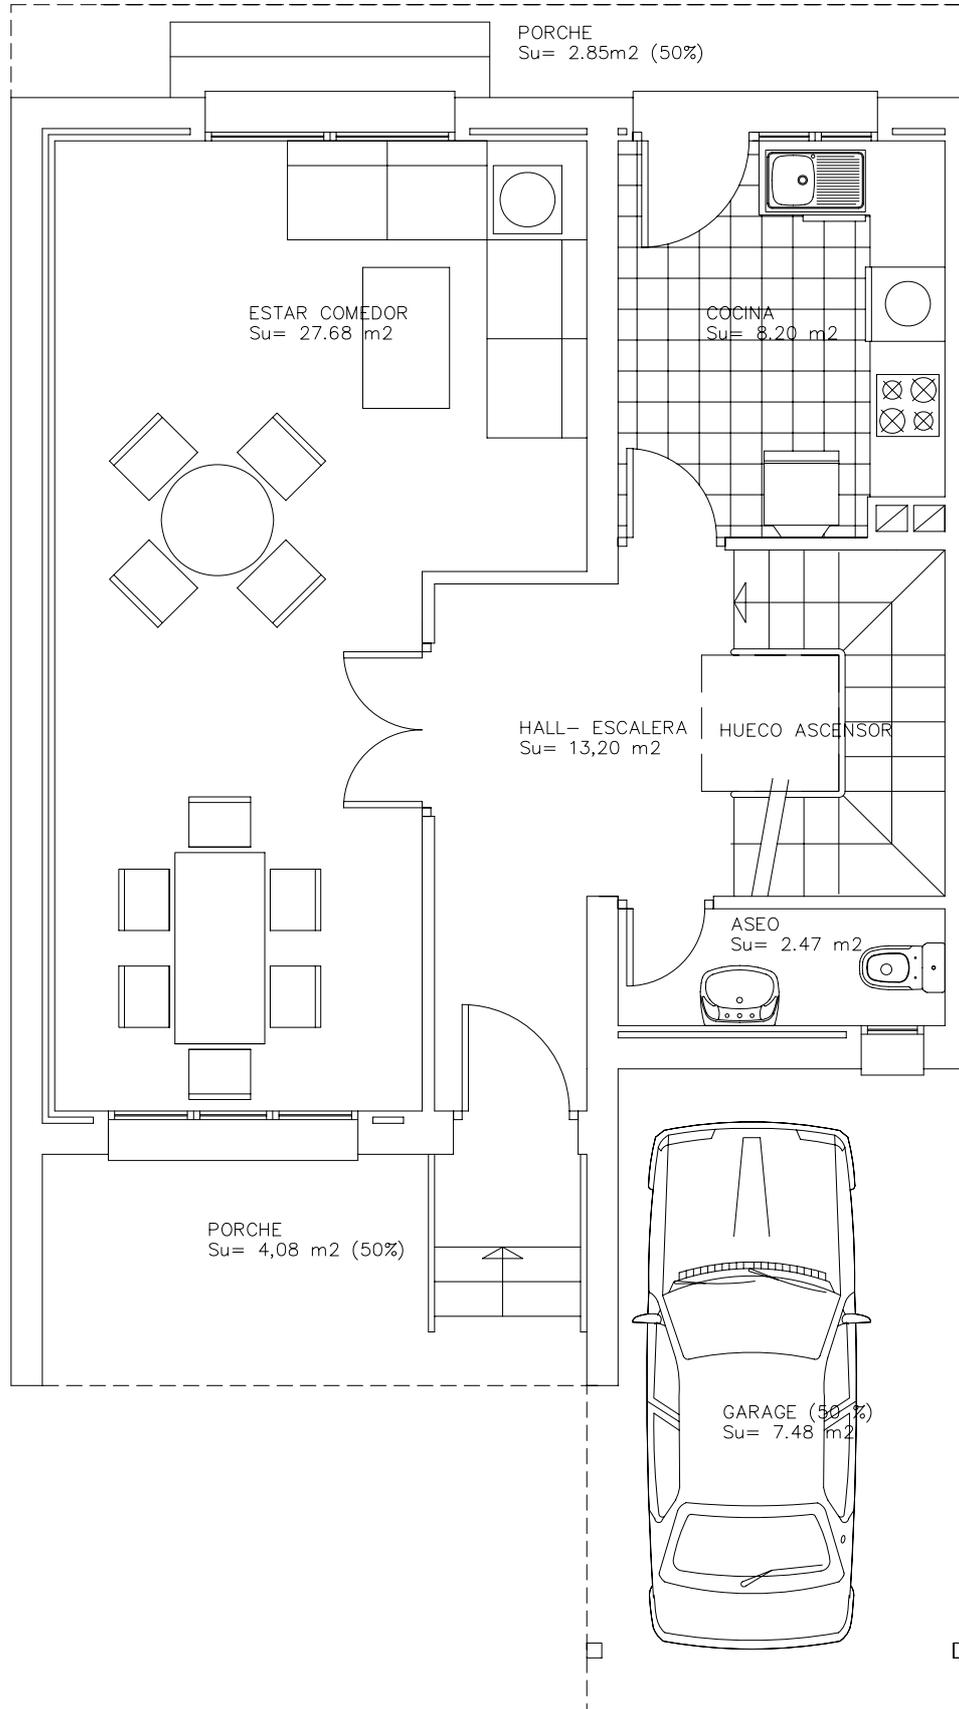

PLANTA BAJA